



Bytové domy - U Vinice, obj. DI

Bytová jednotka č. DI204 - 3+KK


2.NP - 1:1000

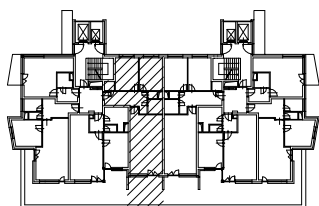

Půdorys bytu 1:100

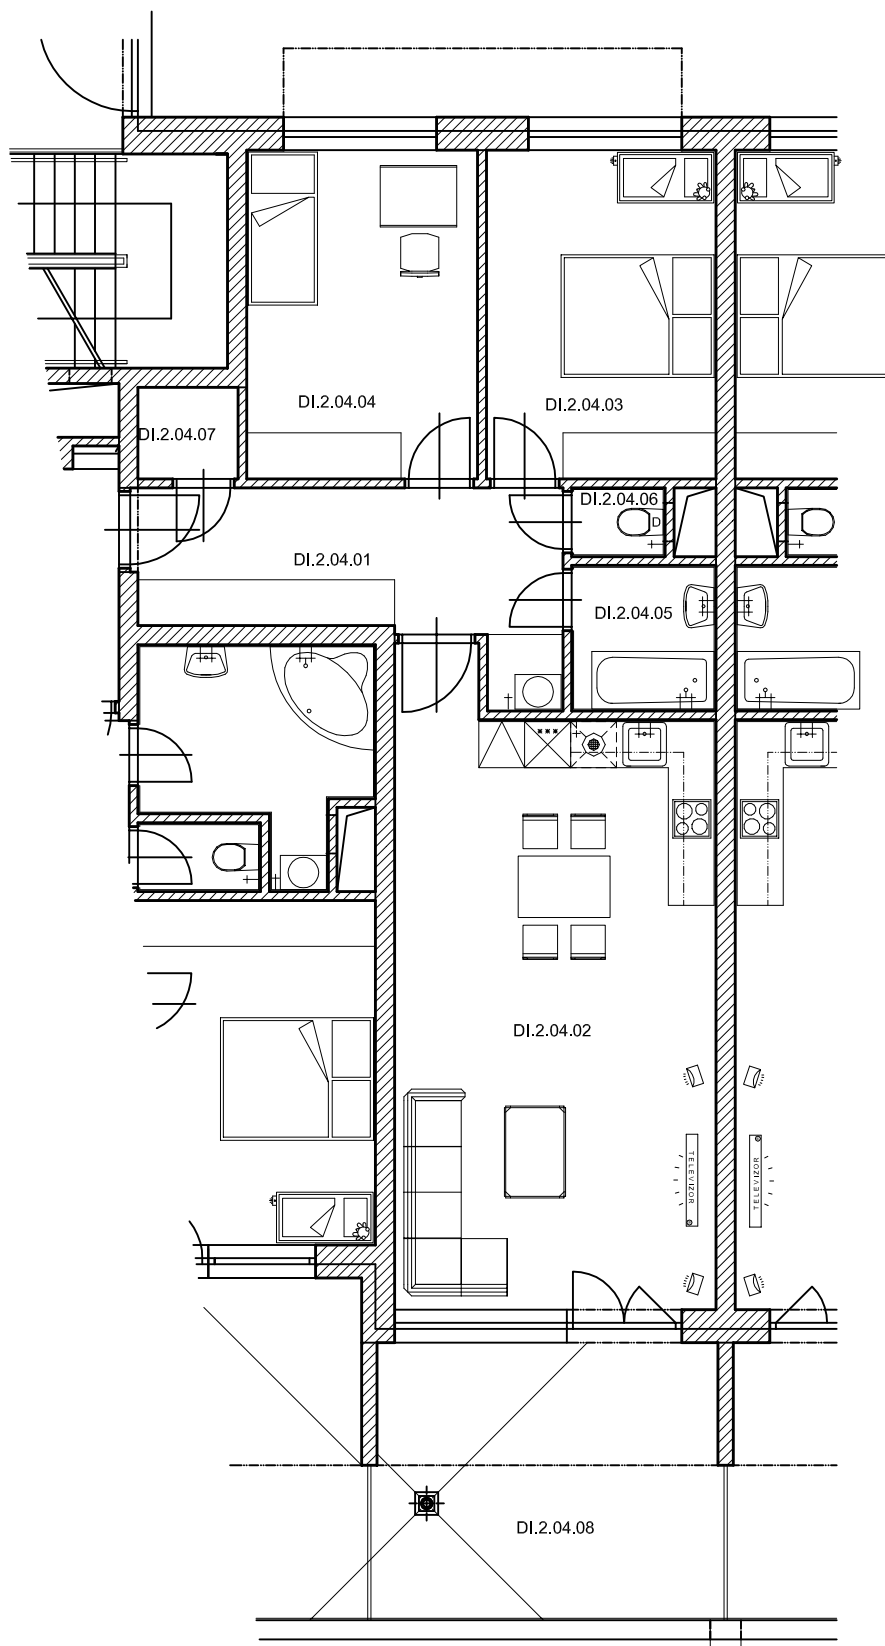

OZNAČENÍ MÍSTNOSTI	ÚČEL MÍSTNOSTI	PLOCHA m2
DI.2.04.01	HALA	11,9
DI.2.04.02	OBYTNÁ ČÁST + KK	33,8
DI.2.04.03	LOŽNICE	13,3
DI.2.04.04	POKOJ	13,4
DI.2.04.05	KOUPELNA	03,9
DI.2.04.06	WC	01,3
DI.2.04.07	KOMORA	01,7
CELKOVÁ PLOCHA		79,3
DI.2.04.08	BALKON	16,6

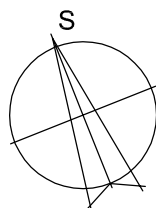

Upozornění: Schéma půdorysu představuje dispoziční řešení bytu. Zobrazené vybavení nábytkem, vestavěné skříně, kuchyňská linka včetně spotřebičů a pračky nejsou součástí dodávky bytu. Toto vybavení je zobrazeno pouze pro názornost. Specifikace pro konstrukce, povrchové úpravy a vybavení je předmětem přílohy „Kvalitativní standard“ Plochy jednotlivých místností a dispozice v zobrazeném půdorysu bytu se může mírně lišit.



U VINICE s r.o.
 Pernštýnská 6, 530 02 Pardubice
 737 215 131
 Bytové domy - U Vinice
 www.uvinice.cz