


Bytové domy - U Vinice, obj. DII



Bytová jednotka č. DII905 - GARSONIÉRA

9.NP - 1:1000

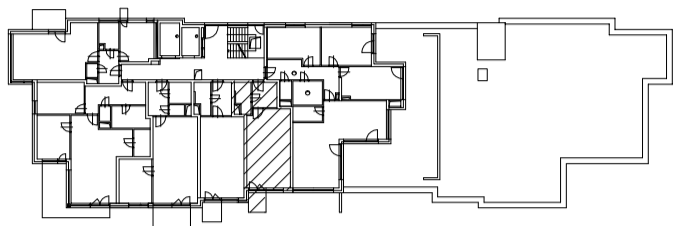

OZNAČENÍ MÍSTNOSTI	ÚČEL MÍSTNOSTI	PLOCHA m2
DII9.05.01	HALA	05,6
DII9.05.02	OBYTNÁ ČÁST + KK	28,9
DII9.05.03	KOUPELNA + WC	04,0
PODLAHOVÁ PLOCHA BYTU		38,5
DII9.05.04	BALKON	02,9

Půdorys bytu 1:100

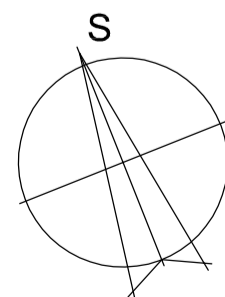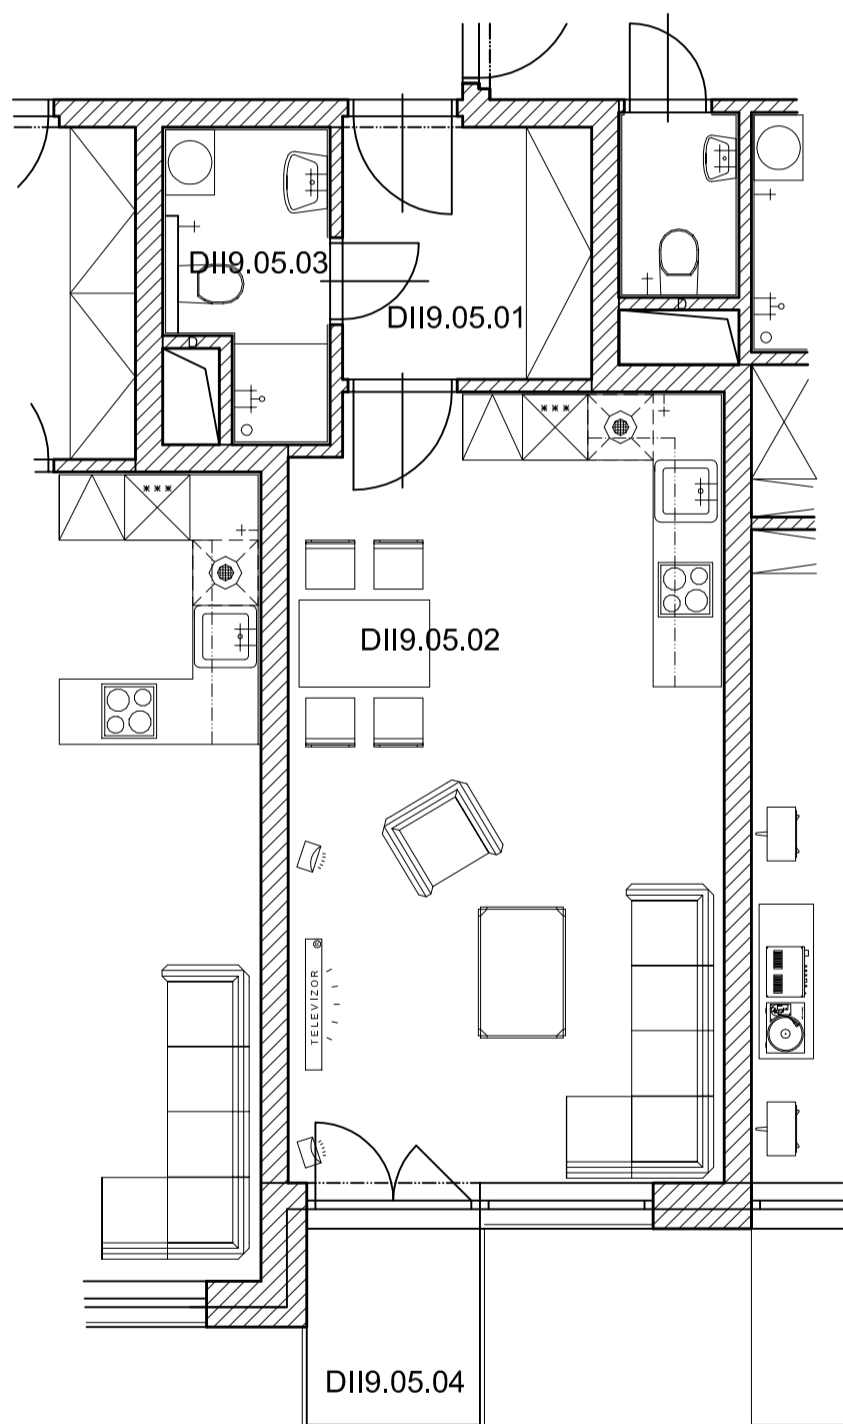

Upozornění: Schéma půdorysu představuje dispoziční řešení bytu. Zobrazené vybavení nábytkem, vestavěné skříně, kuchyňská linka včetně spotřebičů a pračky nejsou součástí dodávky bytu. Toto vybavení je zobrazeno pouze pro názornost. Specifikace pro konstrukce, povrchové úpravy a vybavení je předmětem přílohy „Kvalitativní standard“ Plochy jednotlivých místností a dispozice v zobrazeném půdorysu bytu se může mírně lišit.



U VINICE s r.o.
Pernštýnská 6, 530 02 Pardubice
737 215 131
Bytové domy - U Vinice
www.uvinice.cz