




Bytové domy - U Vinice, obj. D1 Bytová jednotka č. D11201 - 4+KK

12.NP - 1:1000

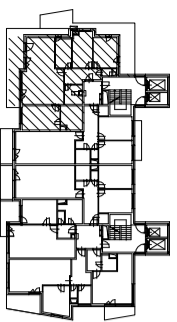

Půdorys bytu 1:100

OZNAČENÍ MÍSTNOSTI	ÚČEL MÍSTNOSTI	PLOCHA m ²
D1.12.01.01	HALA	08,9
D1.12.01.02	OBYTNÁ ČÁST + KK	40,7
D1.12.01.03	LOŽNICE	16,6
D1.12.01.04	POKOJ	12,2
D1.12.01.05	POKOJ	12,6
D1.12.01.06	KOUPELNA	08,8
D1.12.01.07	WC	01,3
D1.12.01.08	ŠATNA	08,4
D1.12.01.09	KOMORA	06,2
PODLAHOVÁ PLOCHA BYTU		115,7
D1.12.01.10		25,0

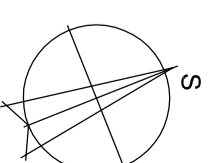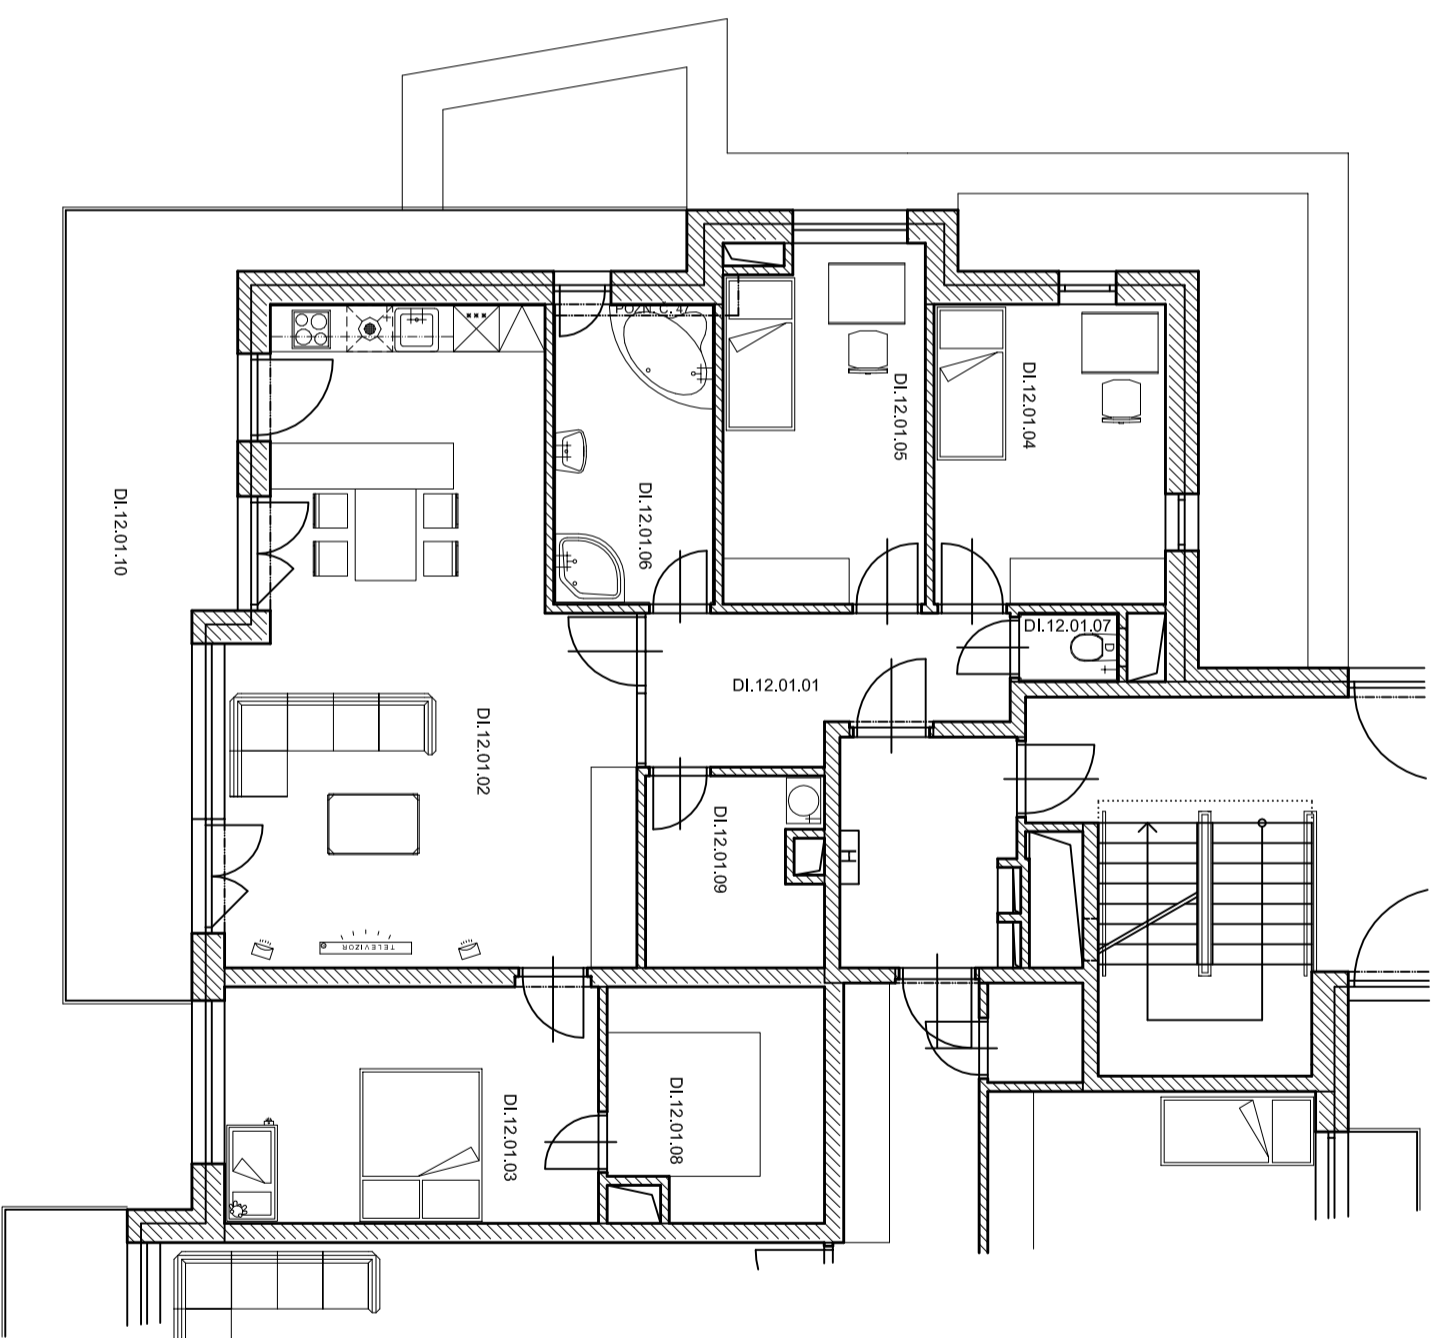

Upozornění: Schéma půdorysu představuje dispoziční řešení bytu. Zobrazené vybavení nábytkem, vestavěné skříně, kuchyňská linka včetně spotřebičů a pračky nejsou součástí dodávky bytu. Toto vybavení je zobrazeno pouze pro názornost. Specifikace pro konstrukce, povrchové úpravy a vybavení je předmětem přílohy „Kvalitativní standard“ Plochy jednotlivých místností a dispozice v zobrazeném půdorysu bytu se může mírně lišit.



U VINICE s r.o.
Pernštyňská 6, 530 02 Pardubice
737 215 131
Bytové domy - U Vinice
www.uvinice.cz