


Bytové domy - U Vinice, obj. DI Bytová jednotka č. DI901 - 4+KK



9.NP - 1:1000

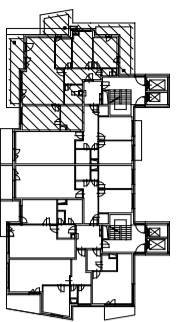

Půdorys bytu 1:100

BYT - DI.901 (4+KK)

OZNAČENÍ	ÚČEL	PLOCHA
MÍSTNOSTI	MÍSTNOSTI	m ²
DI.9.01.01	HALA	08,8
DI.9.01.02	OBYTNÁ ČÁST + KK	41,2
DI.9.01.03	LOŽNICE	16,2
DI.9.01.04	POKOJ	12,7
DI.9.01.05	POKOJ	12,9
DI.9.01.06	KOUPELNA	09,0
DI.9.01.07	WC	01,3
DI.9.01.08	ŠATNA	08,9
DI.9.01.09	KOMORA	06,1
PODLAHOVÁ PLOCHA BYTU		117,1
DI.9.01.10	TERASA	07,7
DI.9.01.11	TERASA	11,9
DI.9.01.12	TERASA	12,1

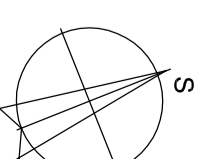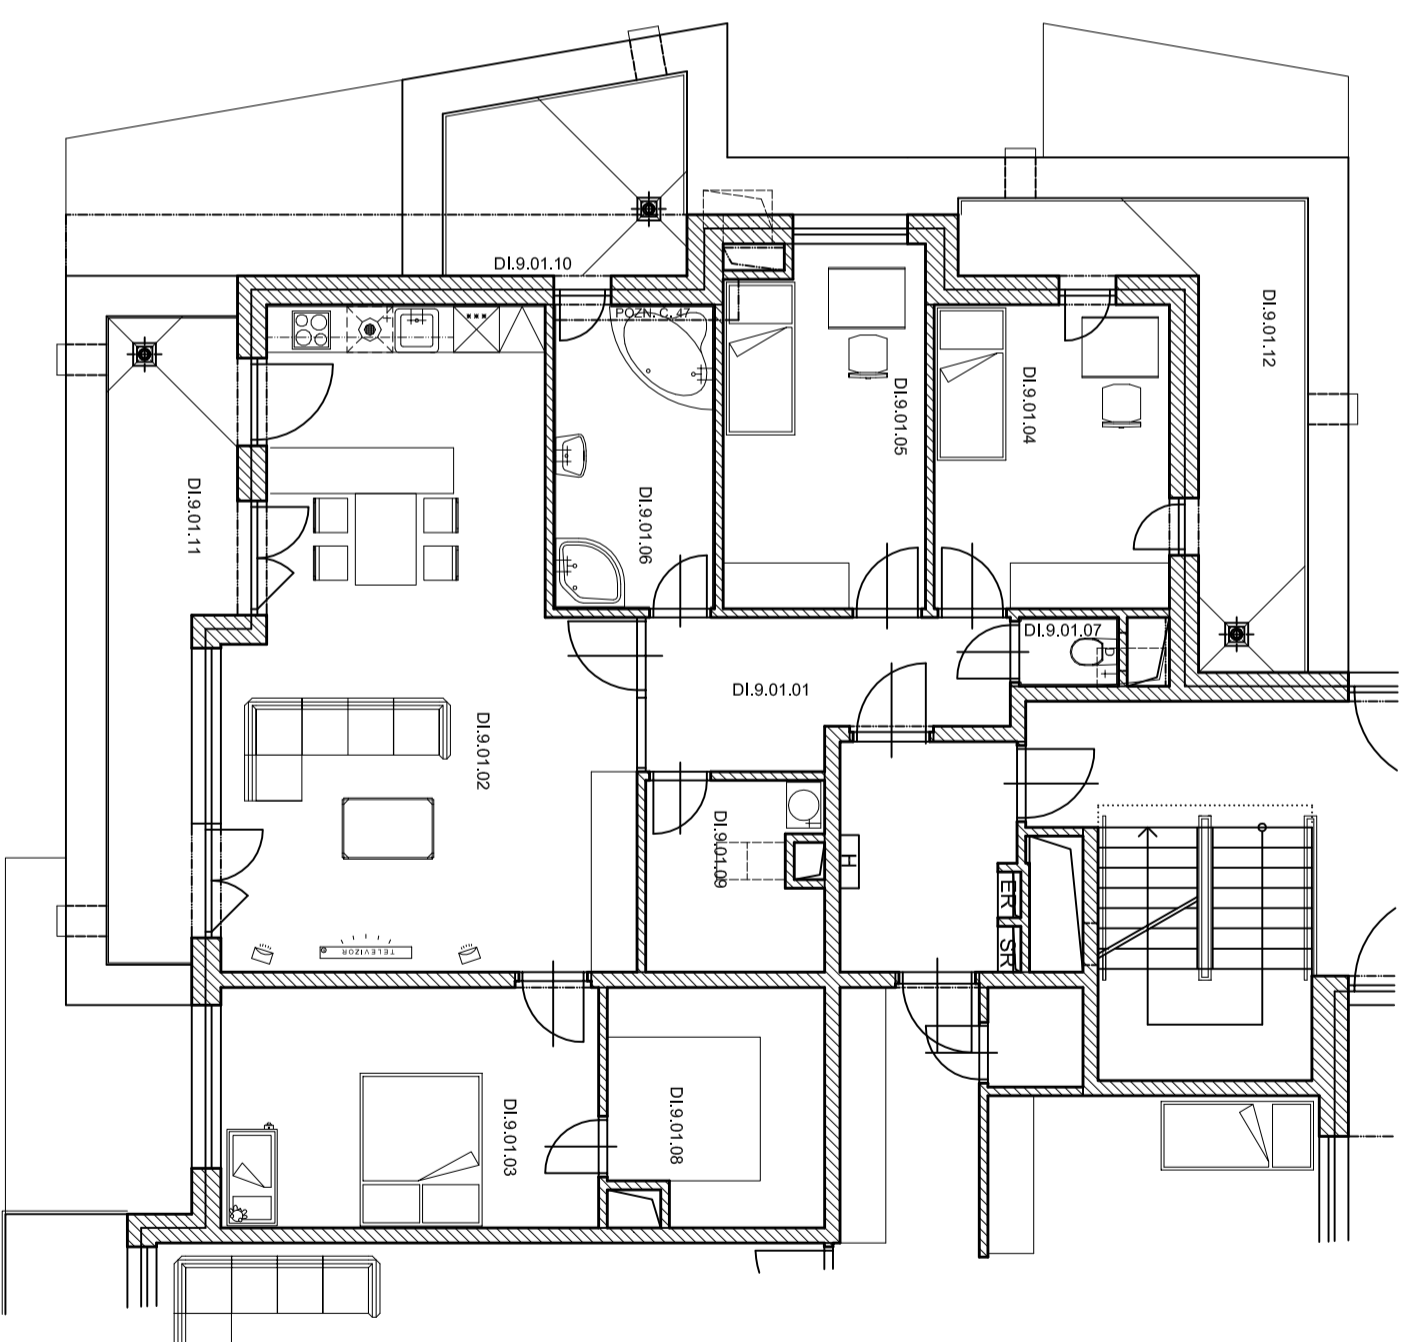

Upozornění: Schéma půdorysu představuje dispoziční řešení bytu. Zobrazené vybavení nábytkem, vestavěné skříně, kuchyňská linka včetně spotřebičů a pračky nejsou součástí dodávky bytu. Toto vybavení je zobrazeno pouze pro názornost. Specifikace pro konstrukce, povrchové úpravy a vybavení je předmětem přílohy „Kvalitativní standard“ Plochy jednotlivých místností a dispozice v zobrazeném půdorysu bytu se může mírně lišit.



U VINICE s r.o.
Pernštyňská 6, 530 02 Pardubice
737 215 131
Bytové domy - U Vinice
www.uvinice.cz