



Bytové domy - U Vinice, obj. DII

Bytová jednotka č. DII807 - 3+KK


8.NP - 1:1000

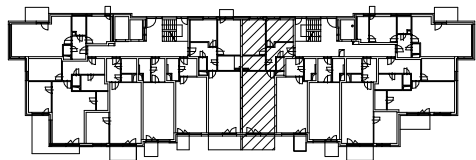

Půdorys bytu 1:100

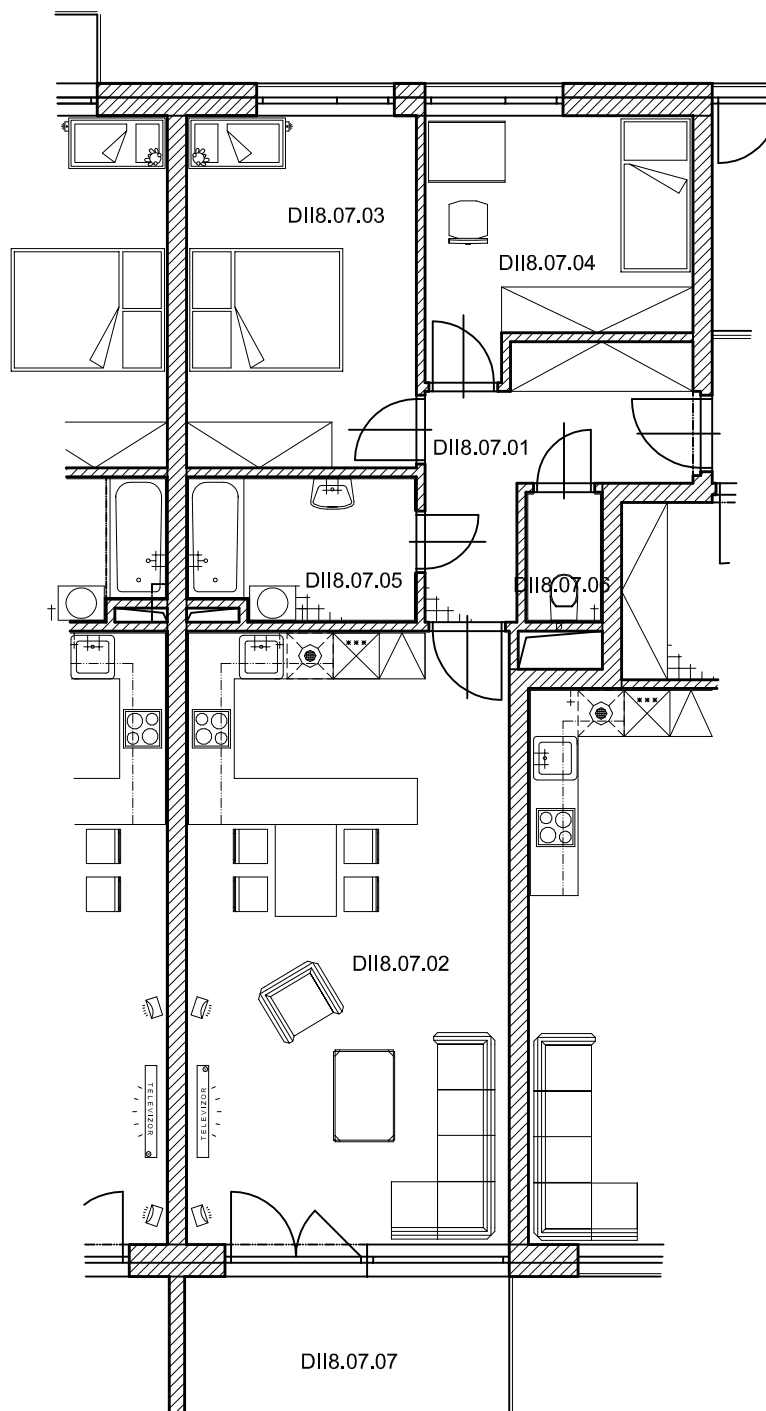

OZNAČENÍ MÍSTNOSTI	ÚČEL MÍSTNOSTI	PLOCHA m ²
DII8.07.01	HALA	08,6
DII8.07.02	OBYTNÁ ČÁST + KK	33,9
DII8.07.03	LOŽNICE	14,2
DII8.07.04	POKOJ	11,0
DII8.07.05	KOUPELNA	05,9
DII8.07.06	WC	01,9
PODLAHOVÁ PLOCHA BYTU		75,5
DII8.07.07	BALKON	07,6

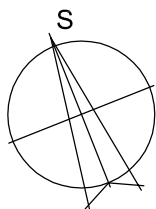

Upozornění: Schéma půdorysu představuje dispoziční řešení bytu. Zobrazené vybavení nábytkem, vestavěné skříně, kuchyňská linka včetně spotřebičů a pračky nejsou součástí dodávky bytu. Toto vybavení je zobrazeno pouze pro názornost. Specifikace pro konstrukce, povrchové úpravy a vybavení je předmětem přílohy „Kvalitativní standard“ Plochy jednotlivých místností a dispozice v zobrazeném půdorysu bytu se může mírně lišit.



U VINICE s r.o.
 Pernštýnská 6, 530 02 Pardubice
 737 215 131
 Bytové domy - U Vinice
 www.uvinice.cz