



# Bytové domy - U Vinice, obj. DII

## Bytová jednotka č. DII407 - 3+KK


4.NP - 1:1000

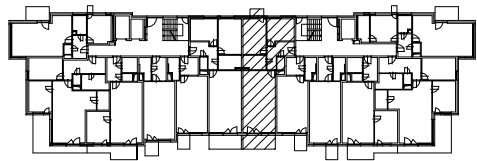

Půdorys bytu 1:100

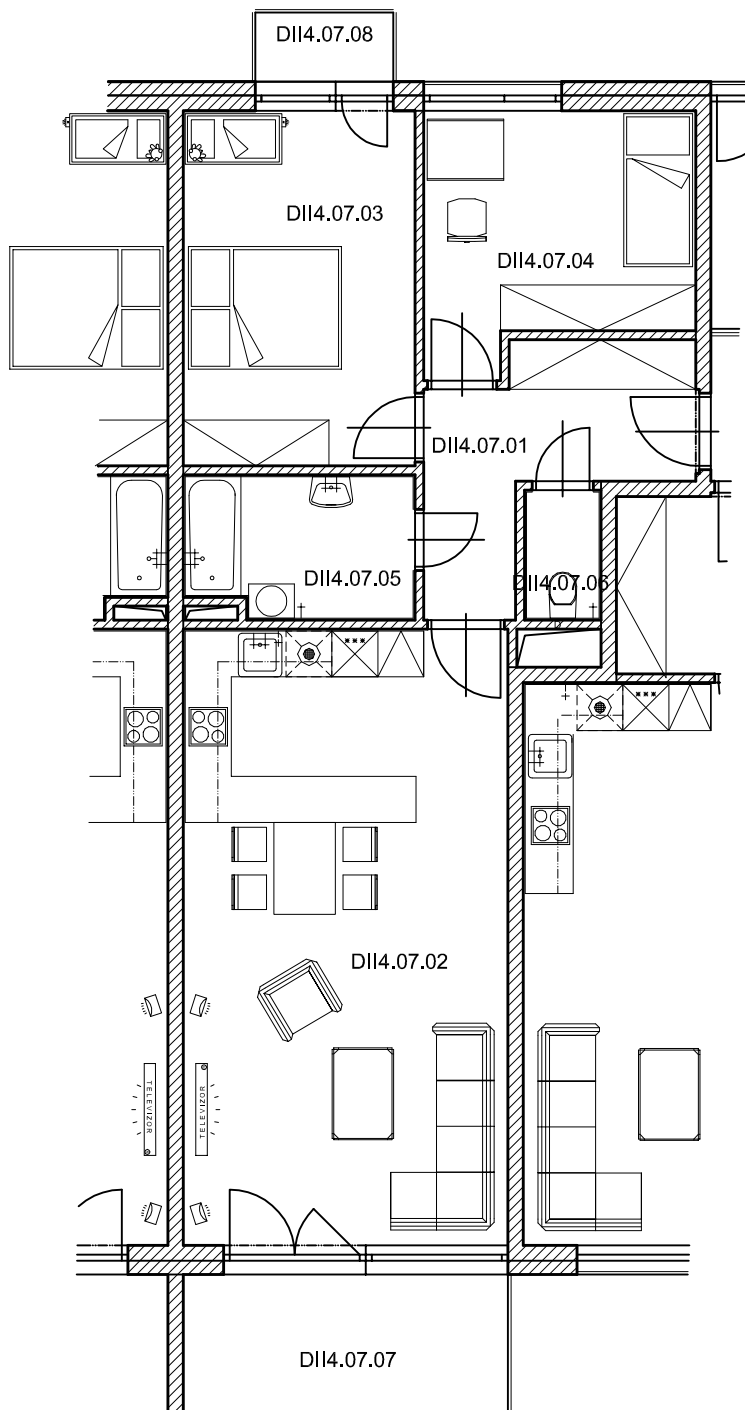

OZNAČENÍ MÍSTNOSTI	ÚČEL MÍSTNOSTI	PLOCHA m <sup>2</sup>
DII4.07.01	HALA	08,7
DII4.07.02	OBYTNÁ ČÁST + KK	34,2
DII4.07.03	LOŽNICE	14,6
DII4.07.04	POKOJ	11,3
DII4.07.05	KOUPELNA	05,9
DII4.07.06	WC	01,9
PODLAHOVÁ PLOCHA BYTU		76,6
DII4.07.07	BALKON	07,6
DII4.07.08	BALKON	01,6

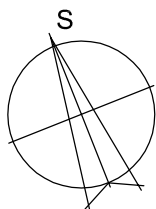

Upozornění: Schéma půdorysu představuje dispoziční řešení bytu. Zobrazené vybavení nábytkem, vestavěné skříně, kuchyňská linka včetně spotřebičů a pračky nejsou součástí dodávky bytu. Toto vybavení je zobrazeno pouze pro názornost. Specifikace pro konstrukce, povrchové úpravy a vybavení je předmětem přílohy „Kvalitativní standard“ Plochy jednotlivých místností a dispozice v zobrazeném půdorysu bytu se může mírně lišit.



U VINICE s.r.o.  
 Pernštýnská 6, 530 02 Pardubice  
 737 215 131  
 Bytové domy - U Vinice  
 www.uvinice.cz