



Bytové domy - U Vinice, obj. DI

Bytová jednotka č. DI1102 - 3+KK


11.NP - 1:1000

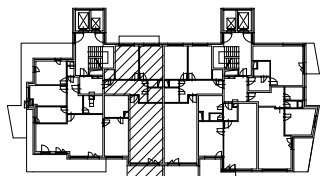

Půdorys bytu 1:100

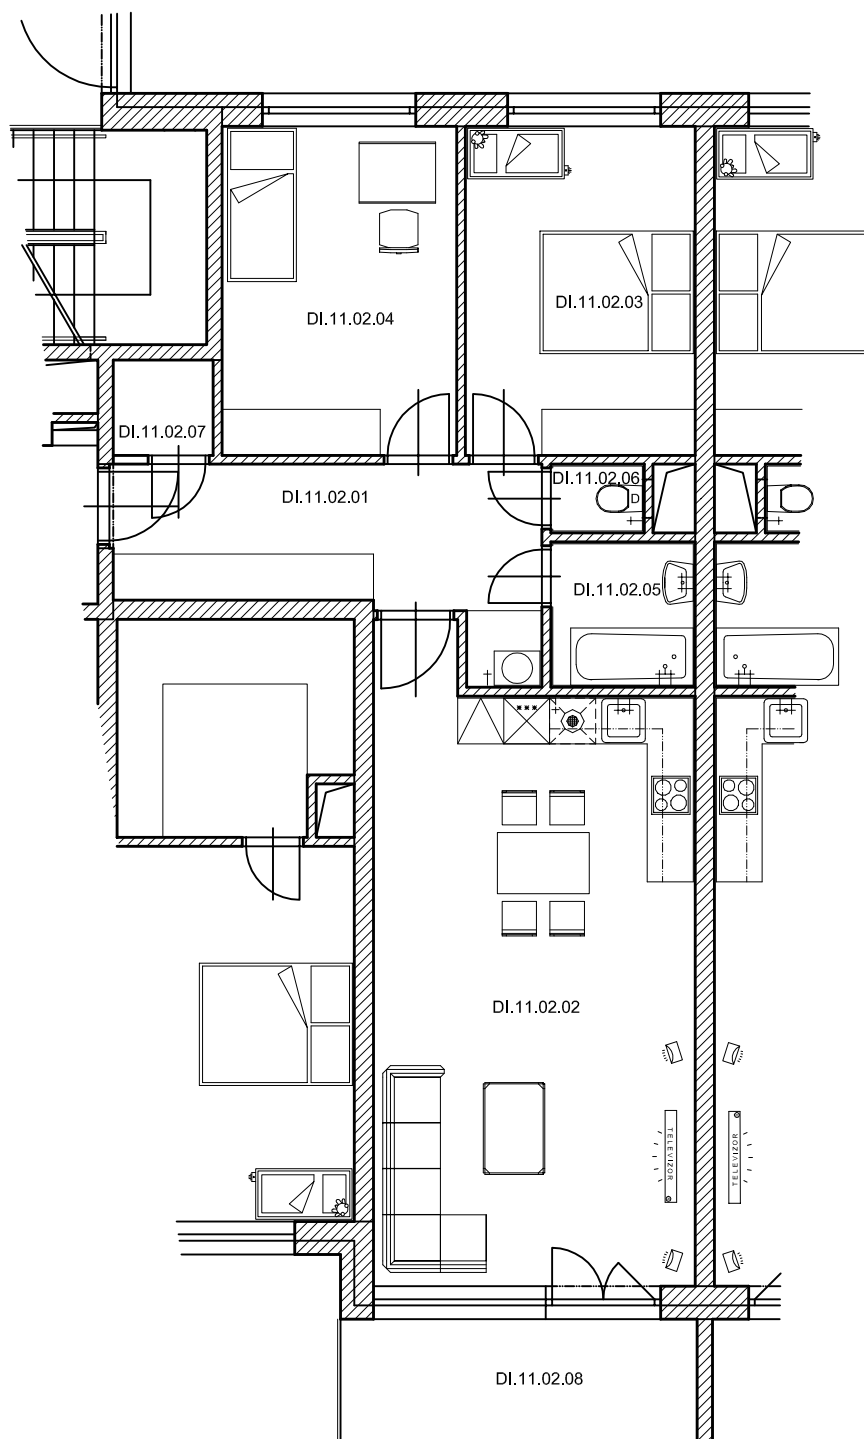

OZNAČENÍ MÍSTNOSTI	ÚČEL MÍSTNOSTI	PLOCHA m2
DI.11.02.01	HALA	11,9
DI.11.02.02	OBYTNÁ ČÁST + KK	33,7
DI.11.02.03	LOŽNICE	13,3
DI.11.02.04	POKOJ	13,7
DI.11.02.05	KOUPELNA	03,9
DI.11.02.06	WC	01,3
DI.11.02.07	KOMORA	01,8
CELKOVÁ PLOCHA		79,6
DI.11.02.08	BALKON	07,4
DI.11.02.09	BALKON	04,7

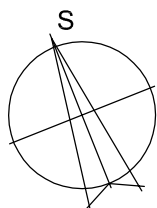

Upozornění: Schéma půdorysu představuje dispoziční řešení bytu. Zobrazené vybavení nábytkem, vestavěné skříně, kuchyňská linka včetně spotřebičů a pračky nejsou součástí dodávky bytu. Toto vybavení je zobrazeno pouze pro názornost. Specifikace pro konstrukce, povrchové úpravy a vybavení je předmětem přílohy „Kvalitativní standard“ Plochy jednotlivých místností a dispozice v zobrazeném půdorysu bytu se může mírně lišit.



U VINICE s r.o.
 Pernštýnská 6, 530 02 Pardubice
 737 215 131
 Bytové domy - U Vinice
 www.uvinice.cz