


Bytové domy - U Vinice, obj. DIII

Bytová jednotka č. DIII507 - 3+KK



5.NP - 1:1000

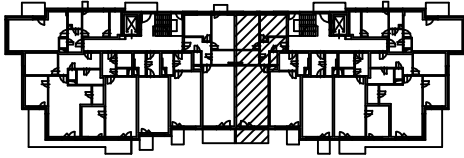

Půdorys bytu 1:100

BYT - DIII507 (3+KK)

| OZNAČENÍ MÍSTNOSTI | ÚČEL MÍSTNOSTI | PLOCHA m2 |
|-----------------------|------------------|-----------|
| DIII5.07.01 | HALA | 08,6 |
| DIII5.07.02 | OBYTNÁ ČÁST + KK | 33,9 |
| DIII5.07.03 | LOŽNICE | 14,2 |
| DIII5.07.04 | POKOJ | 11,0 |
| DIII5.07.05 | KOUPELNA | 05,9 |
| DIII5.07.06 | WC | 01,9 |
| PODLAHOVÁ PLOCHA BYTU | | 75,5 |
| DIII5.07.07 | BALKON | 07,6 |
| DIII5.07.08 | BALKON | 01,6 |

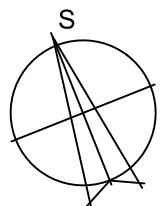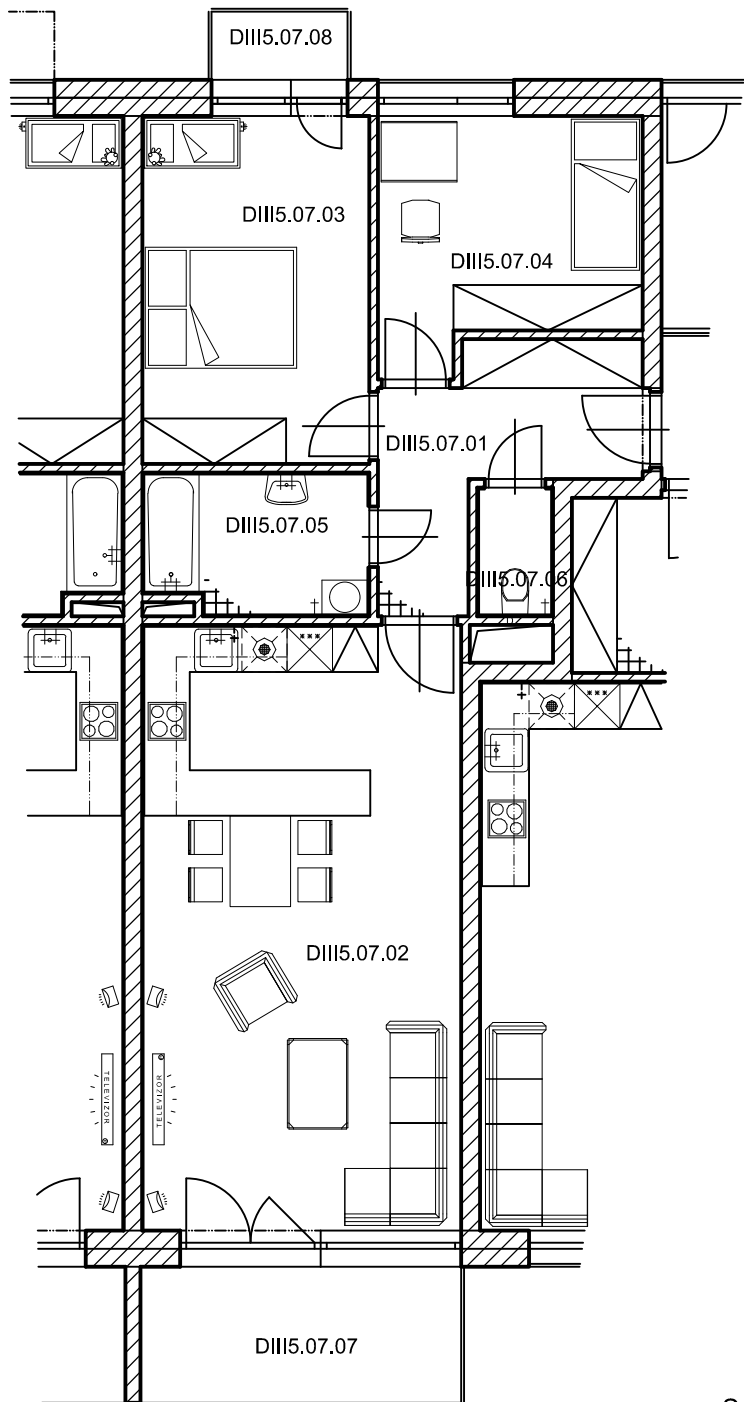

Upozornění: Schéma půdorysu představuje dispoziční řešení bytu. Zobrazené vybavení nábytkem, vestavěné skříně, kuchyňská linka včetně spotřebičů a pračky nejsou součástí dodávky bytu. Toto vybavení je zobrazeno pouze pro názornost. Specifikace pro konstrukce, povrchové úpravy a vybavení je předmětem přílohy „Kvalitativní standard“ Plochy jednotlivých místností a dispozice v zobrazeném půdorysu bytu se může mírně lišit.

| |
|---------------------------------|
| U VINICE s r.o. |
| Pernštýnská 6, 530 02 Pardubice |
| 737 215 131 |
| Bytové domy - U Vinice |
| www.uvinice.cz |